




# RIO DE JANEIRO 229 CABALLITO - C.A.B.A.

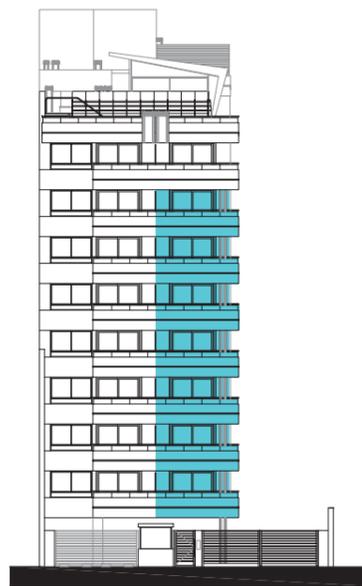

Calle Río De Janeiro

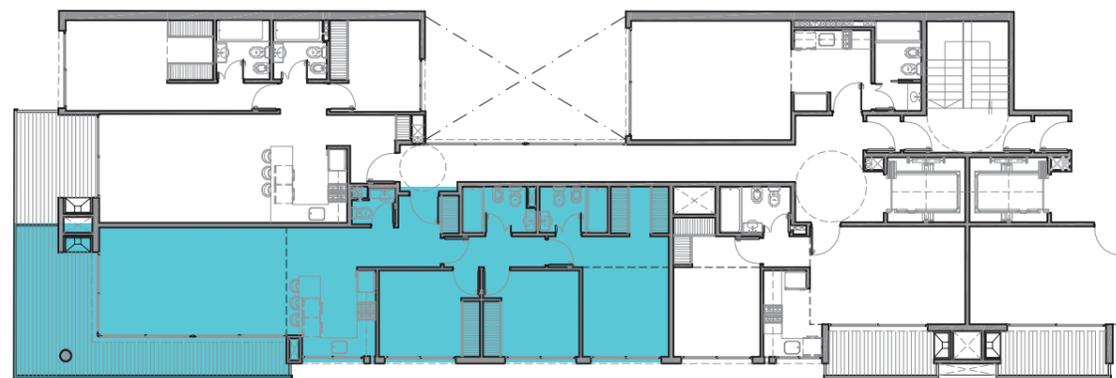

UBICACIÓN EN PLANTA GRAL.

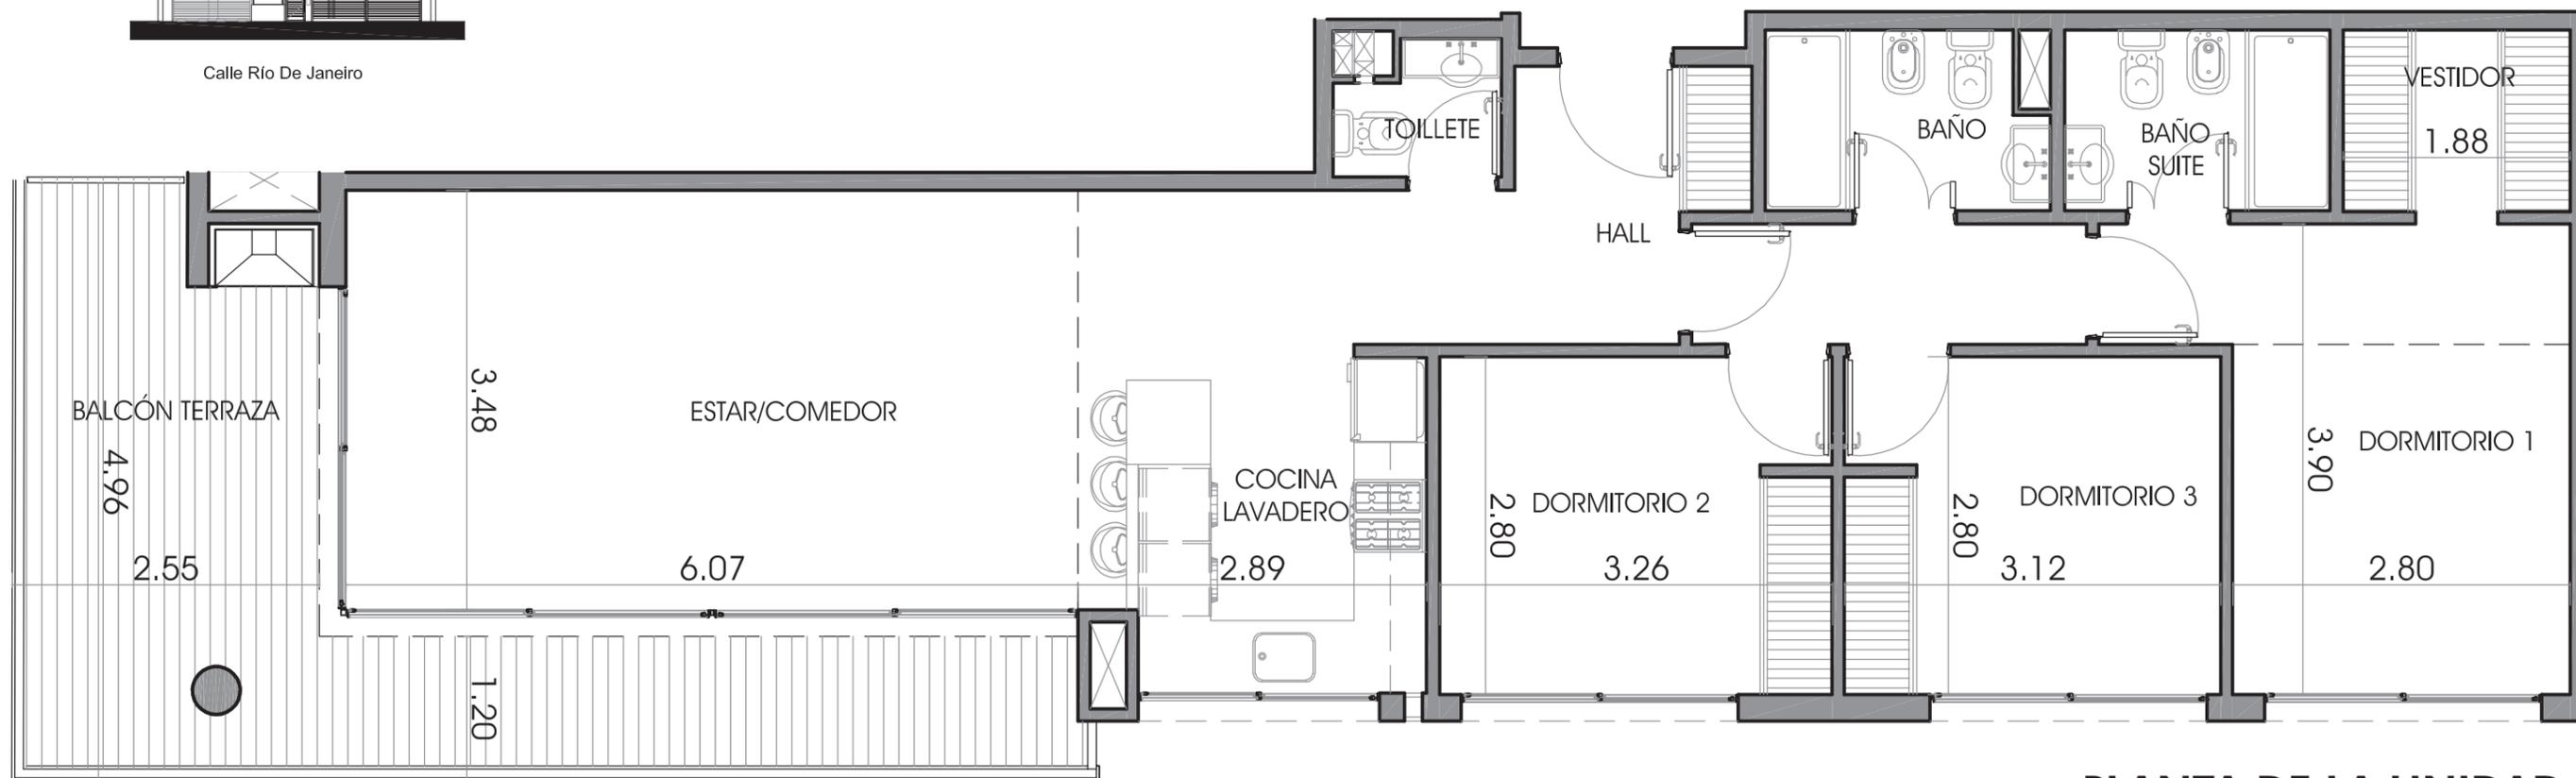

PLANTA DE LA UNIDAD

**DTO: 4 AMBIENTES FRENTE (1° - 7° Piso)**

SUP. CUBIERTA = 93,39 M2

SUP. BALCÓN = 20,29 M2

**SUP TOTAL = 113,68 M2**

Los detalles, características y medidas indicados en este folleto, son de carácter meramente ilustrativo, pueden presentar variantes y/o modificaciones respecto a las imágenes, en función de los ajustes que deban producirse por el proyecto de obra conforme, a las reglamentaciones vigentes, y planos de mensura particular y de subdivisión por el régimen de Propiedad Horizontal según la Ley 13.512.

DESARROLLO Y CONSTRUCCIÓN



PROYECTO Y DIRECCIÓN



COMERCIALIZA

